


45-20
S: 4 059,3

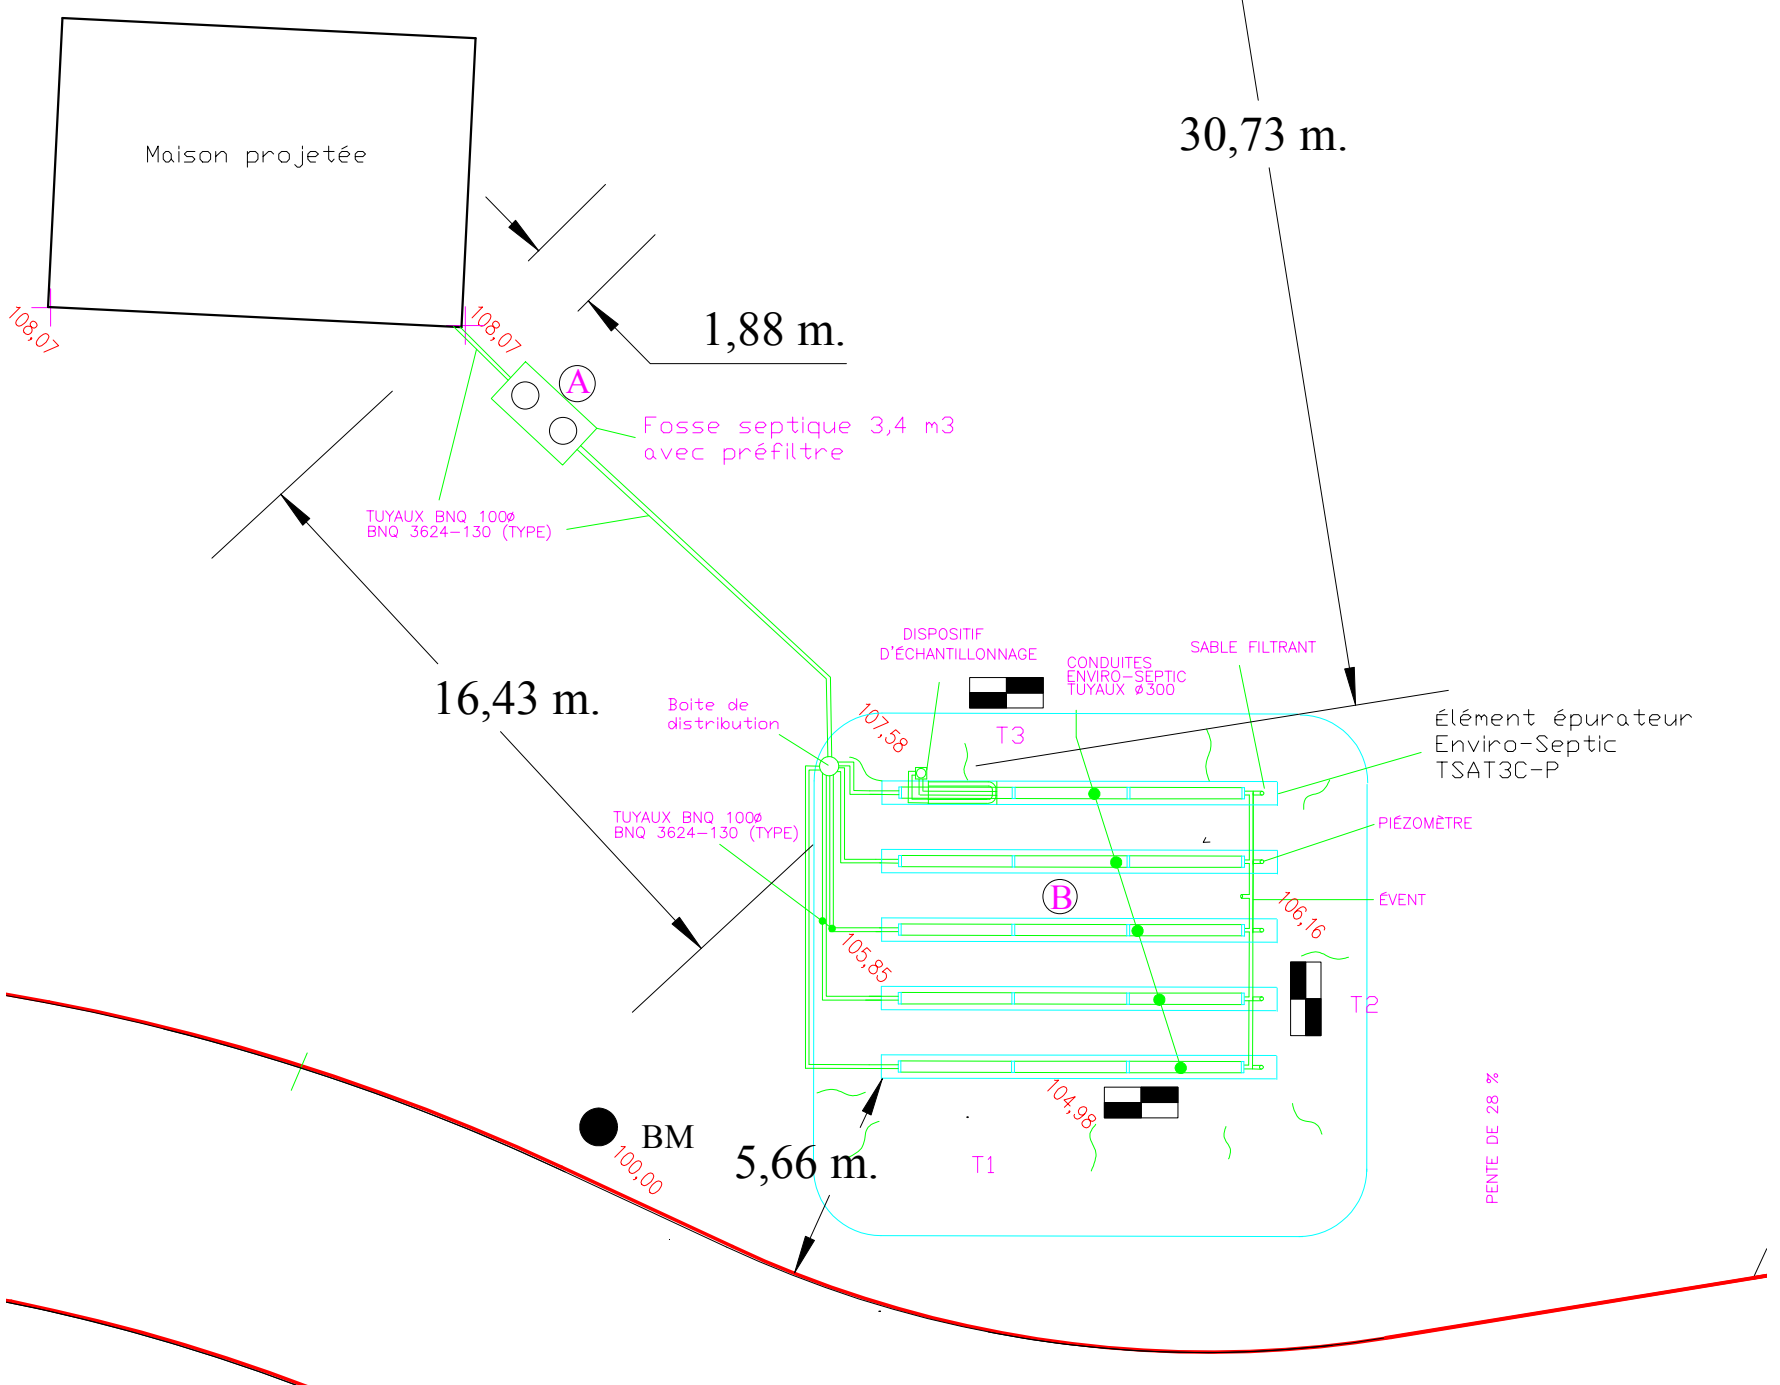

A FOSSE SEPTIQUE PRÉFABRIQUÉE
Capacité totale minimale 3,4 m³

- Terrain naturel : ± 107.50
- Terrain proposé : 108.00
- Radier conduit en amont : 107.60

B ENVIRO-SEPTIC TSAT3C-P
80,9 m³ (10.05 m x 8.05 m)

- Terrain naturel : ± 107.40
- Terrain proposé : 107.75
- Radier conduit Enviro-Septic : 107.40
- 2e rangée : 106.89, 3e rangée : 106.38
- 4e rangée : 105.87, 5e rangée : 105.36
- Fond du lit d'absorption : 106.55
- 2e rangée : 106.04, 3e rangée : 105.53
- 4e rangée : 105.02, 5e rangée : 104.51
- Boîte de distribution : 107.42

NOTES GÉNÉRALES

- Examiner attentivement tout les plans. Signaler a l'ingénieur toutes erreurs ou omissions lors de l'exécution des travaux.
- Les cotes ont priorités sur les dessins. Une dimension ne doit pas être mesurée sur le plan.
- Vérifier toutes les dimensions et en être entièrement responsable.
- Respecter les exigences de conception et les lois, codes, règlements, normes fédérales, provinciales, municipales en vigueur.
- Les niveaux indiqués sur ce plan le sont a titre indicatif. L'ingénieur ne garantit pas leurs exactitudes.

Note 1. Puits tubulaire

Puits tubulaire dont la profondeur est de 5 m ou plus et aménagé conformément aux prescriptions des paragraphes 1 a 3 du deuxième alinéa de l'article 10 des eaux souterraines (D. 696-2002 du 12 juin 2002)

Sceau



Eco Vision Santé inc.
6720, ch. Mont-Émi, C.P. 36
Ste-Agathe-des-Monts, QC
J8C 3A1

Révision	Date
	8/05/2010

DESSIN : PC	VÉRIFIÉ : SSH
-------------	---------------

Numéro de projet : 2007-0510

Nom du projet :
SANITAIRE SUZANNE LESSARD
3 chambres à coucher - 1260 L/jour
Enviro-septic TSAT3C-P

Titre de la feuille
IMPLANTATION

Échelle 1 : 200

Page 1 de 2